


SCHEMA IMPIANTO ELETTRICO


LEGENDA IMPIANTO ELETTRICO	
SIMBOLO	DESCRIZIONE
	Quadro elettrico con chiusura a chiave
	Plafoniera a LED a controsoffitto
	Plafone circolare ad incasso/vista, grado di protezione IP44, potenza 2x26W completo di reattore elettronico
	Proiettore da esterno con grado di protezione IP65 per installazione a parete completo di lampada 58W (salvo diversa indicazione)
	Scatola di derivazione con coperchio
	Interruttore/deviatore/invertitore/pulsante unipolare ad incasso/vista
	Presa bipasso 10/16A+T in esecuzione incassata
	Pulsante a tirante impianto di chiamata
	Corda di rame nudo
	Pozzetto messa a terra

LEGENDA IMPIANTO IDRICO-FOGNARIO	
SIMBOLO	DESCRIZIONE
	Linea adduzione acqua PLN Ø 63 mm
	Rete fognante PLN corrugato Ø 250 mm
	Linea alimentazione acqua PLN Ø 32 mm
	Scarico acque nere
	Scarico acque bianche
	Pozzetto rete fognante
	Pozzetto rete idrica
	Cassetta idrica
	Caldaia

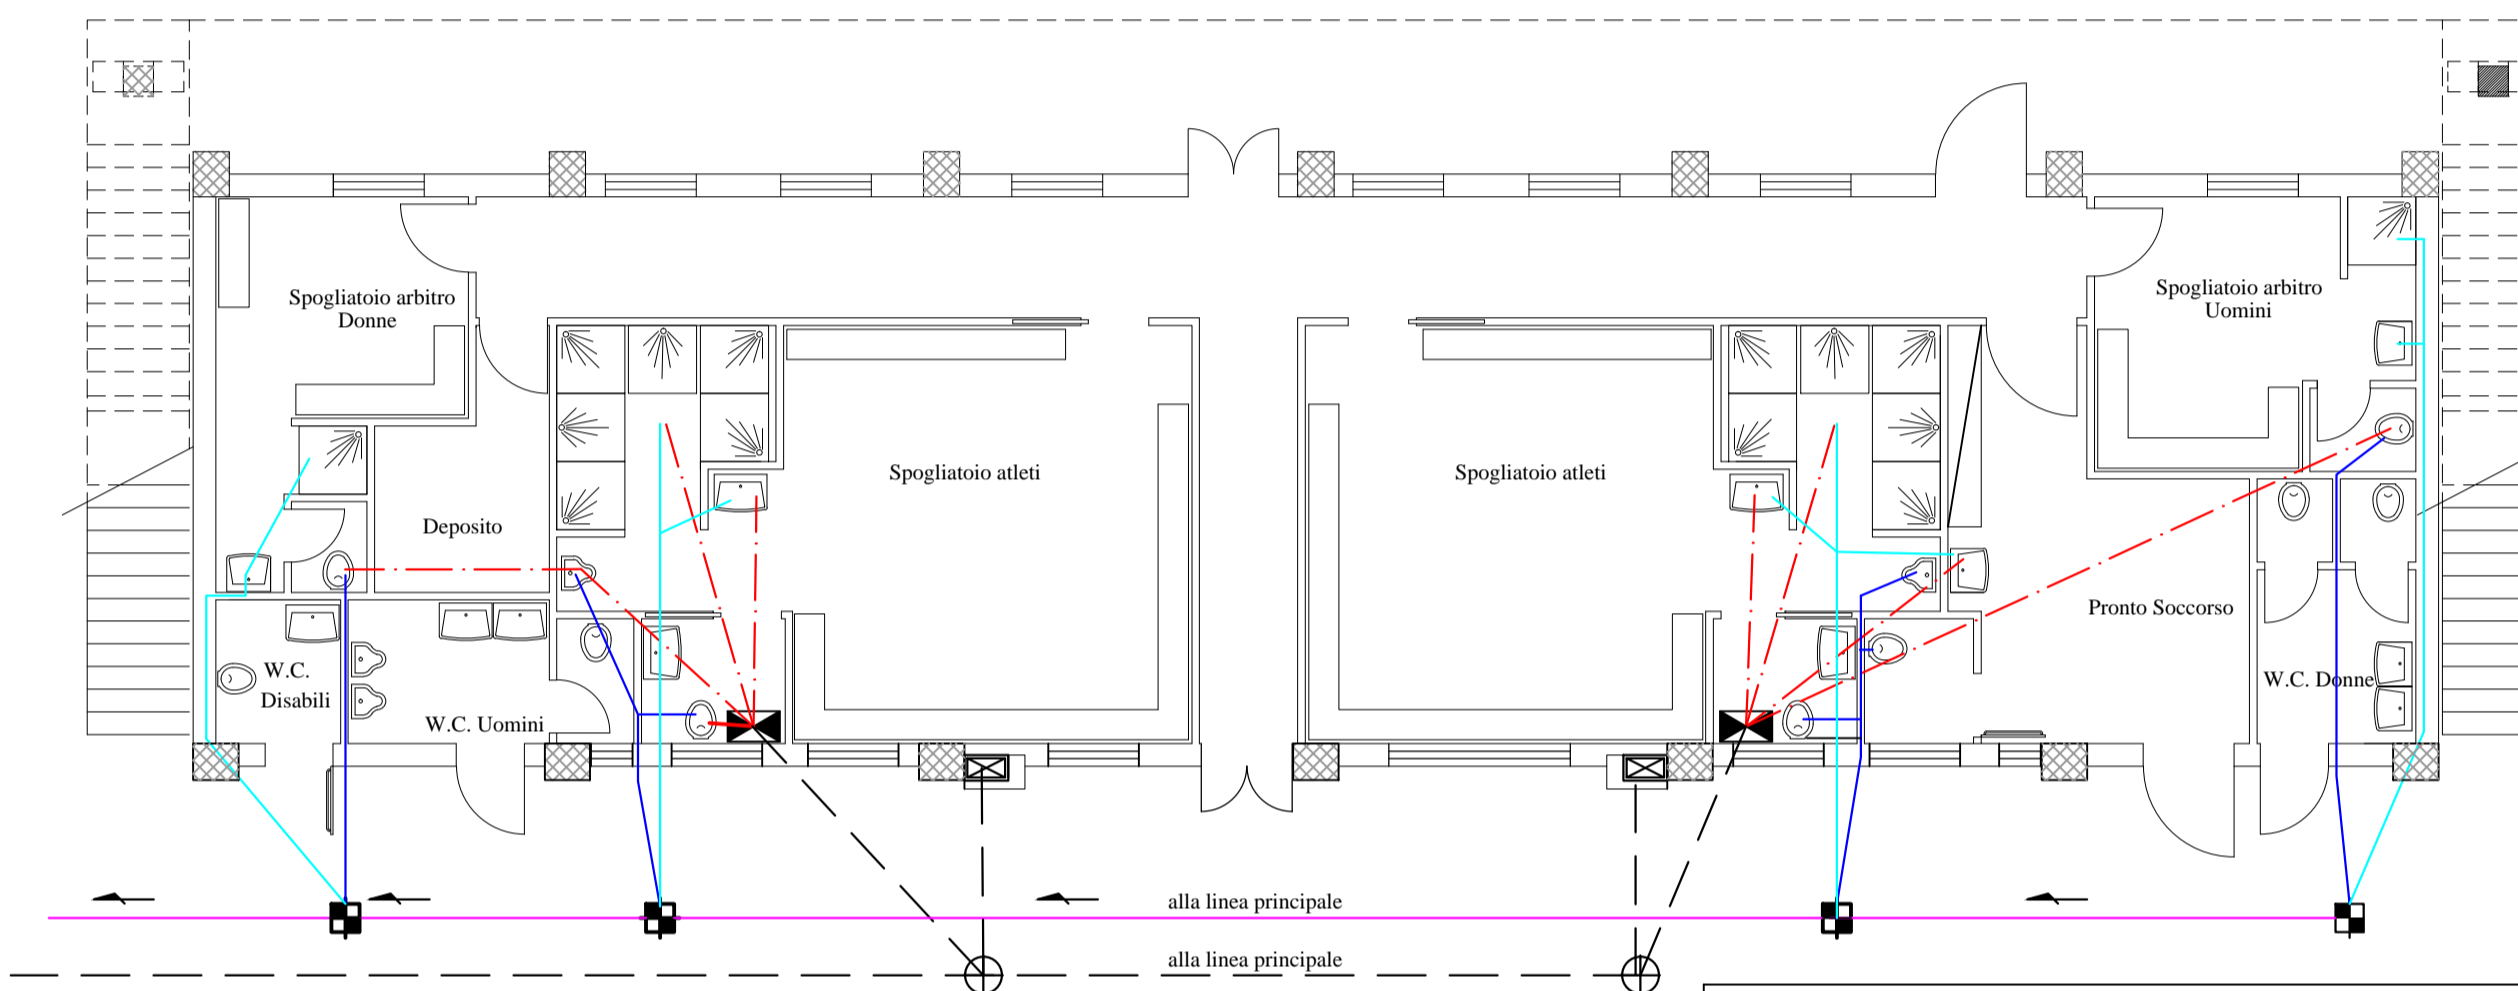

SCHEMA IMPIANTO IDRICO - FOGNARIO

SCHEMA IMPIANTO TERMICO

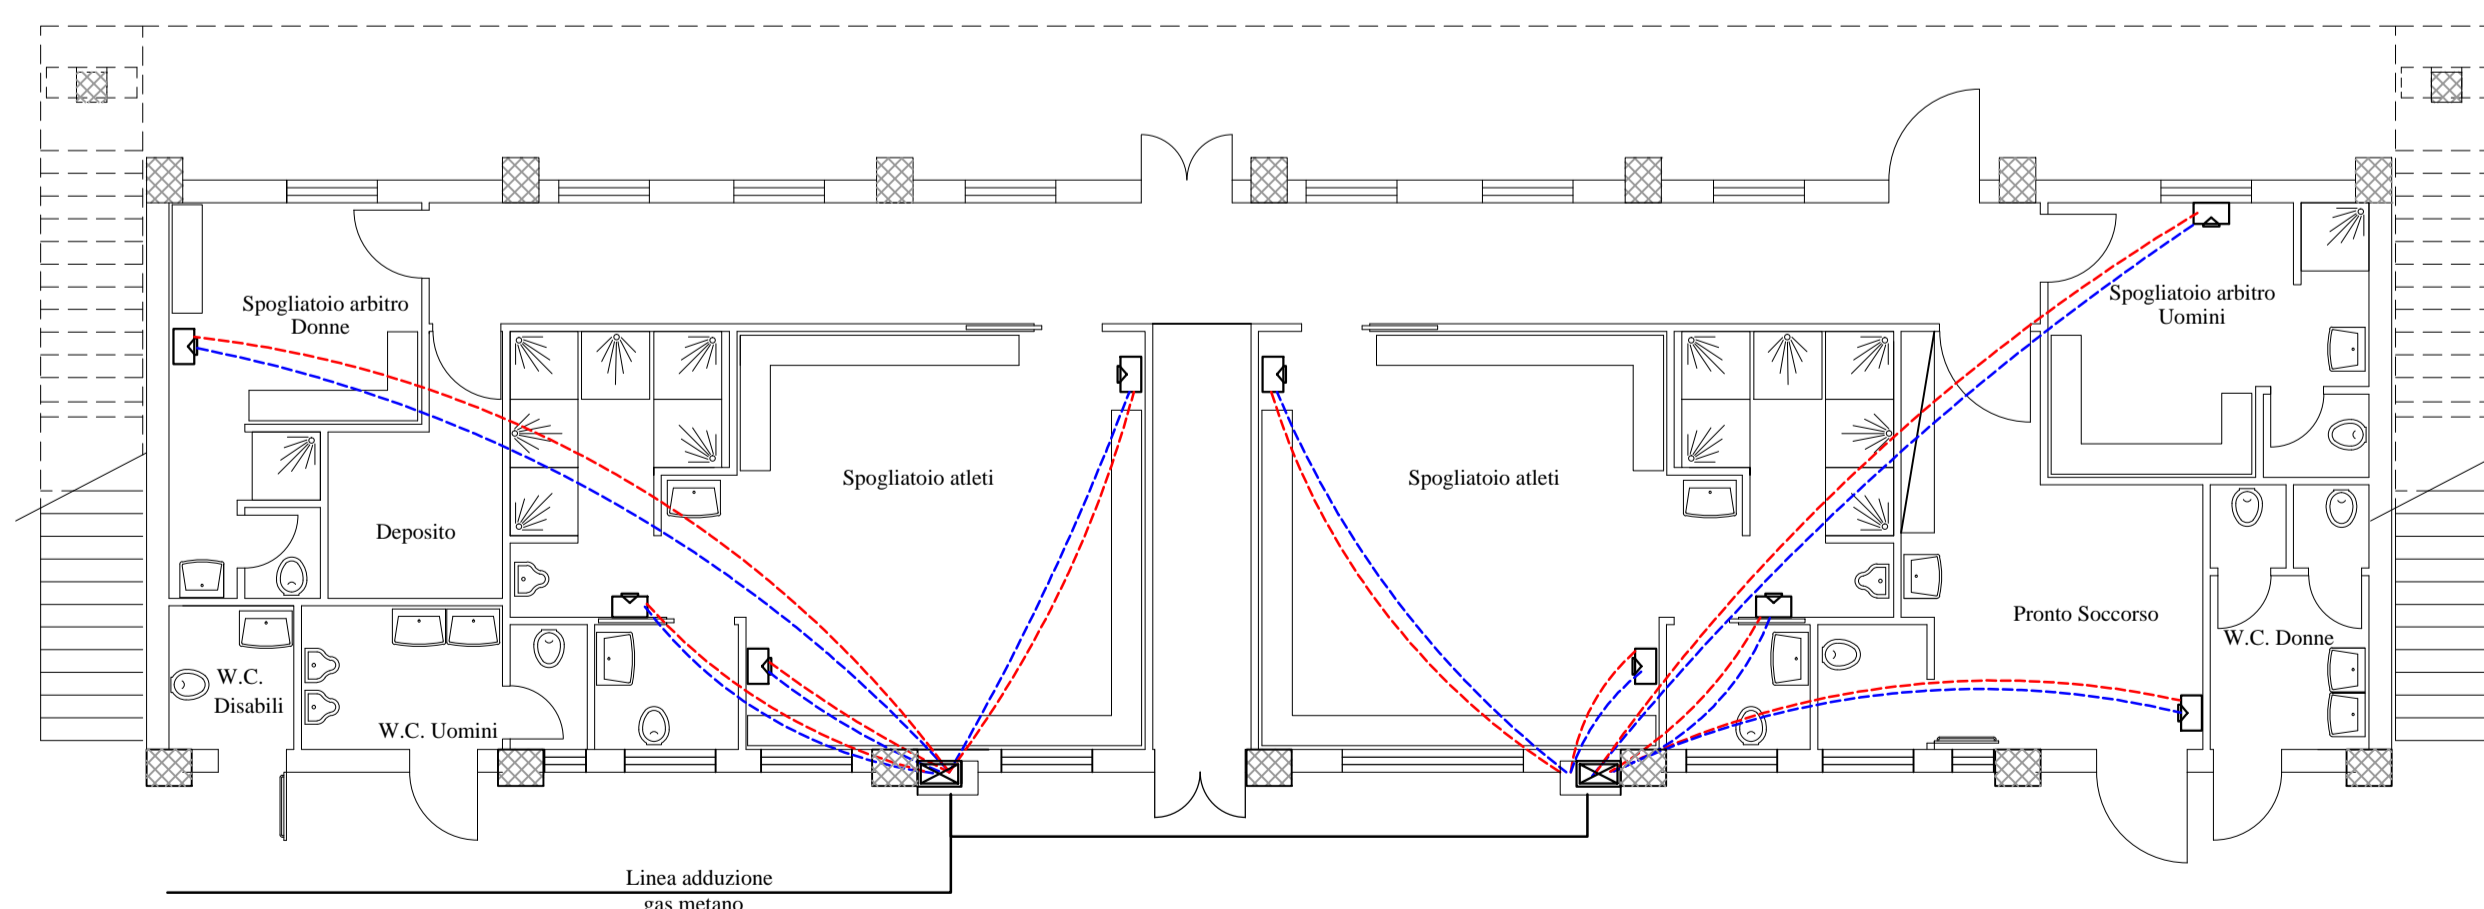

LEGENDA

- Tubo in rame impianto termico del diametro Ø 16 mm
- Corpo scaldante
- Caldaia e cassetta di derivazione



Comune di CASTROCIELO

Provincia di Frosinone

PROGETTO DI COMPLETAMENTO ED ADEGUAMENTO DI IMPIANTI SPORTIVI ESISTENTI DA DESTINARE ALL'ATTIVITA' AGONISTICA DI QUALSIASI LIVELLO

Il Responsabile del Procedimento
(Geom. Fernando Giannitelli)



PROGETTO ESECUTIVO

TAVOLA IMPIANTI ELETTRICO, TERMICO E IGIENICO-SANITARIO

TAV. 10

Data: Novembre 2018

Studio Tecnico Ing. Michele Maiorani
Piazza S. Scolastica I - 03043 - Cassino - (FR)
Tel. e Fax: 0776-23237
P. IVA 0449260601
C.F. MRN MHL 56526 L334R
e-mail: michelemaiorani@libero.it

