




Pianta sottotribuna

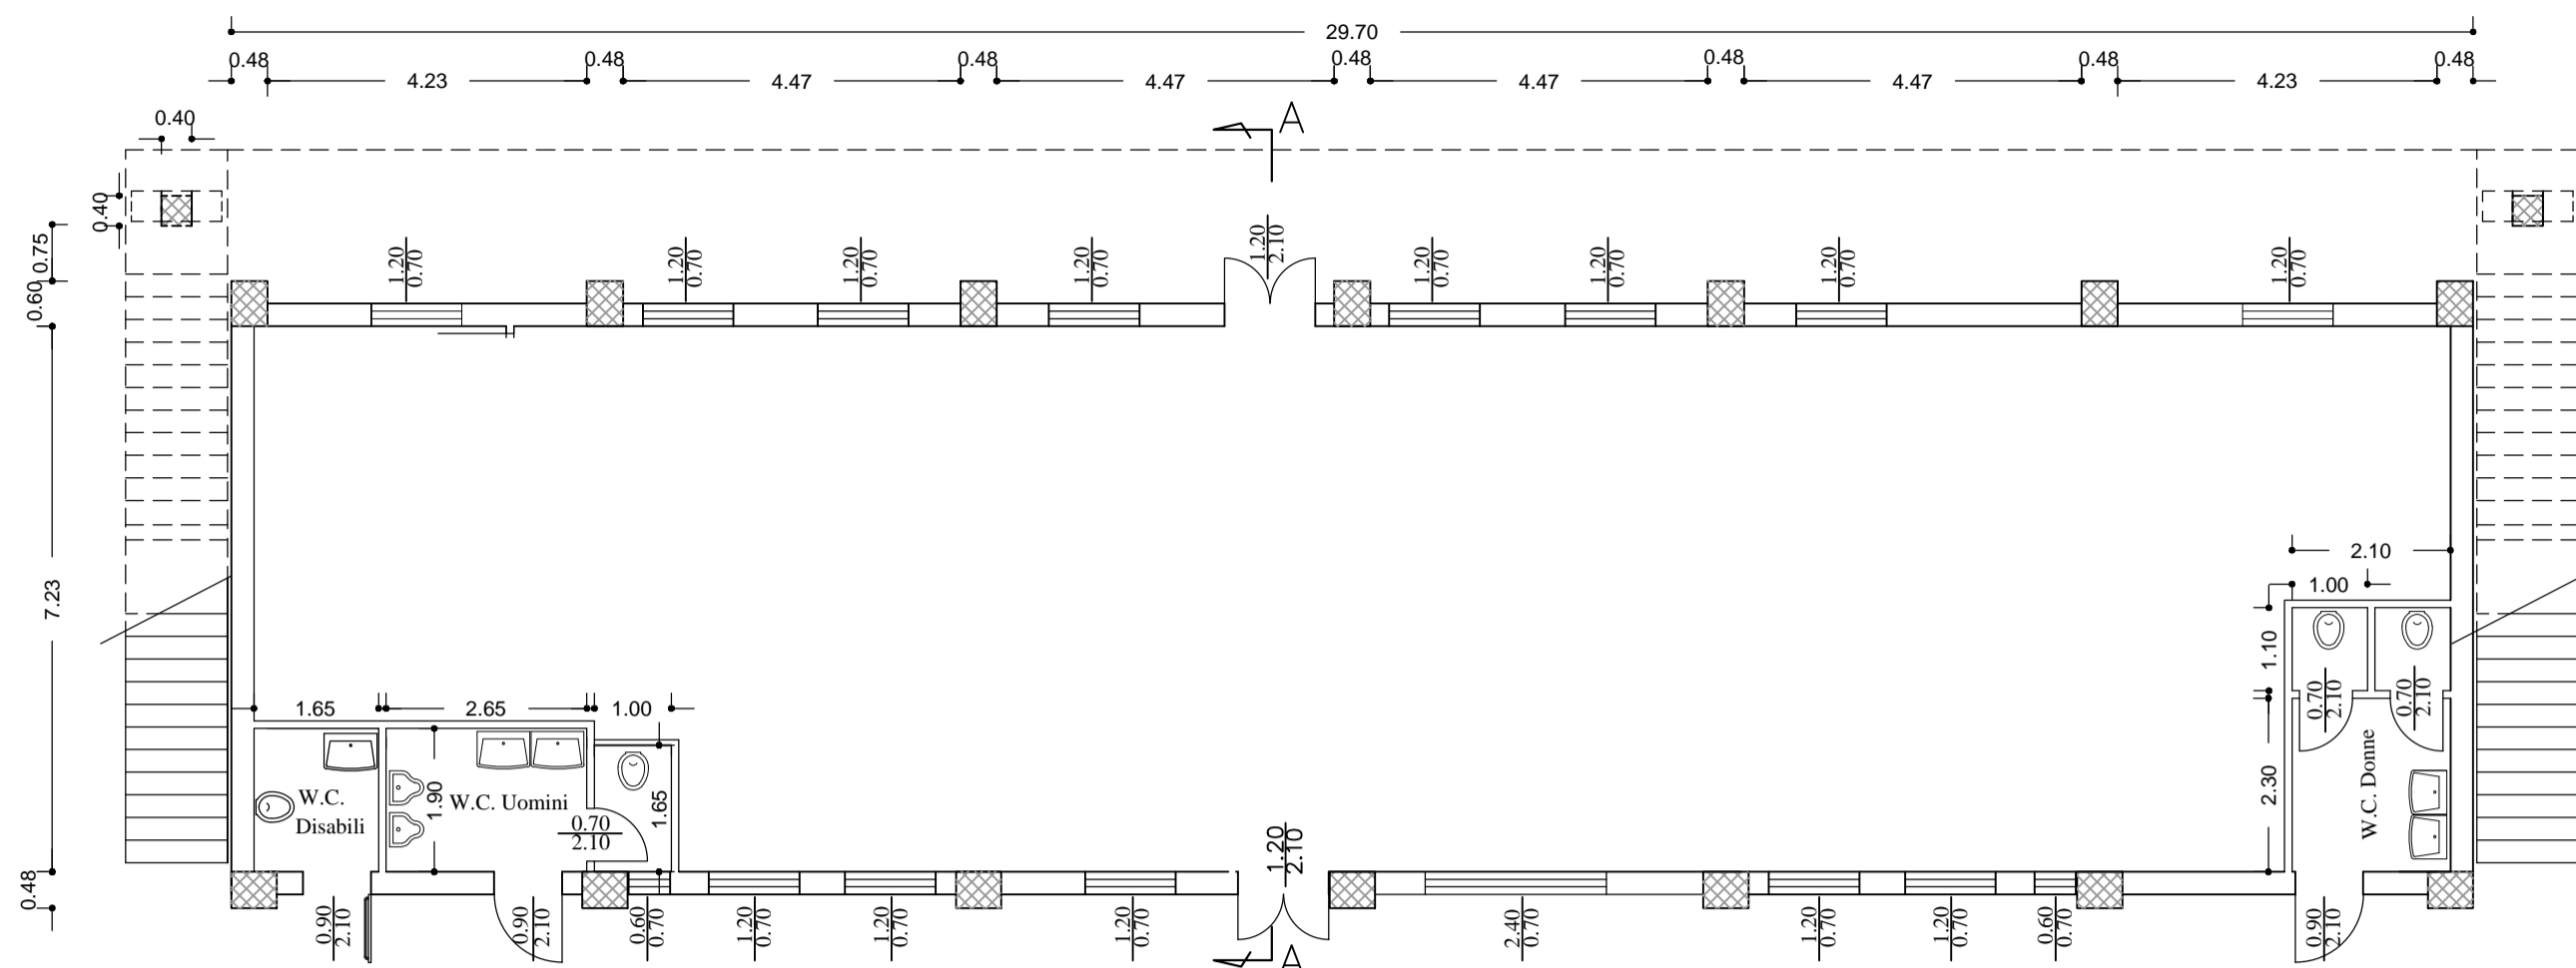


Pianta tribuna

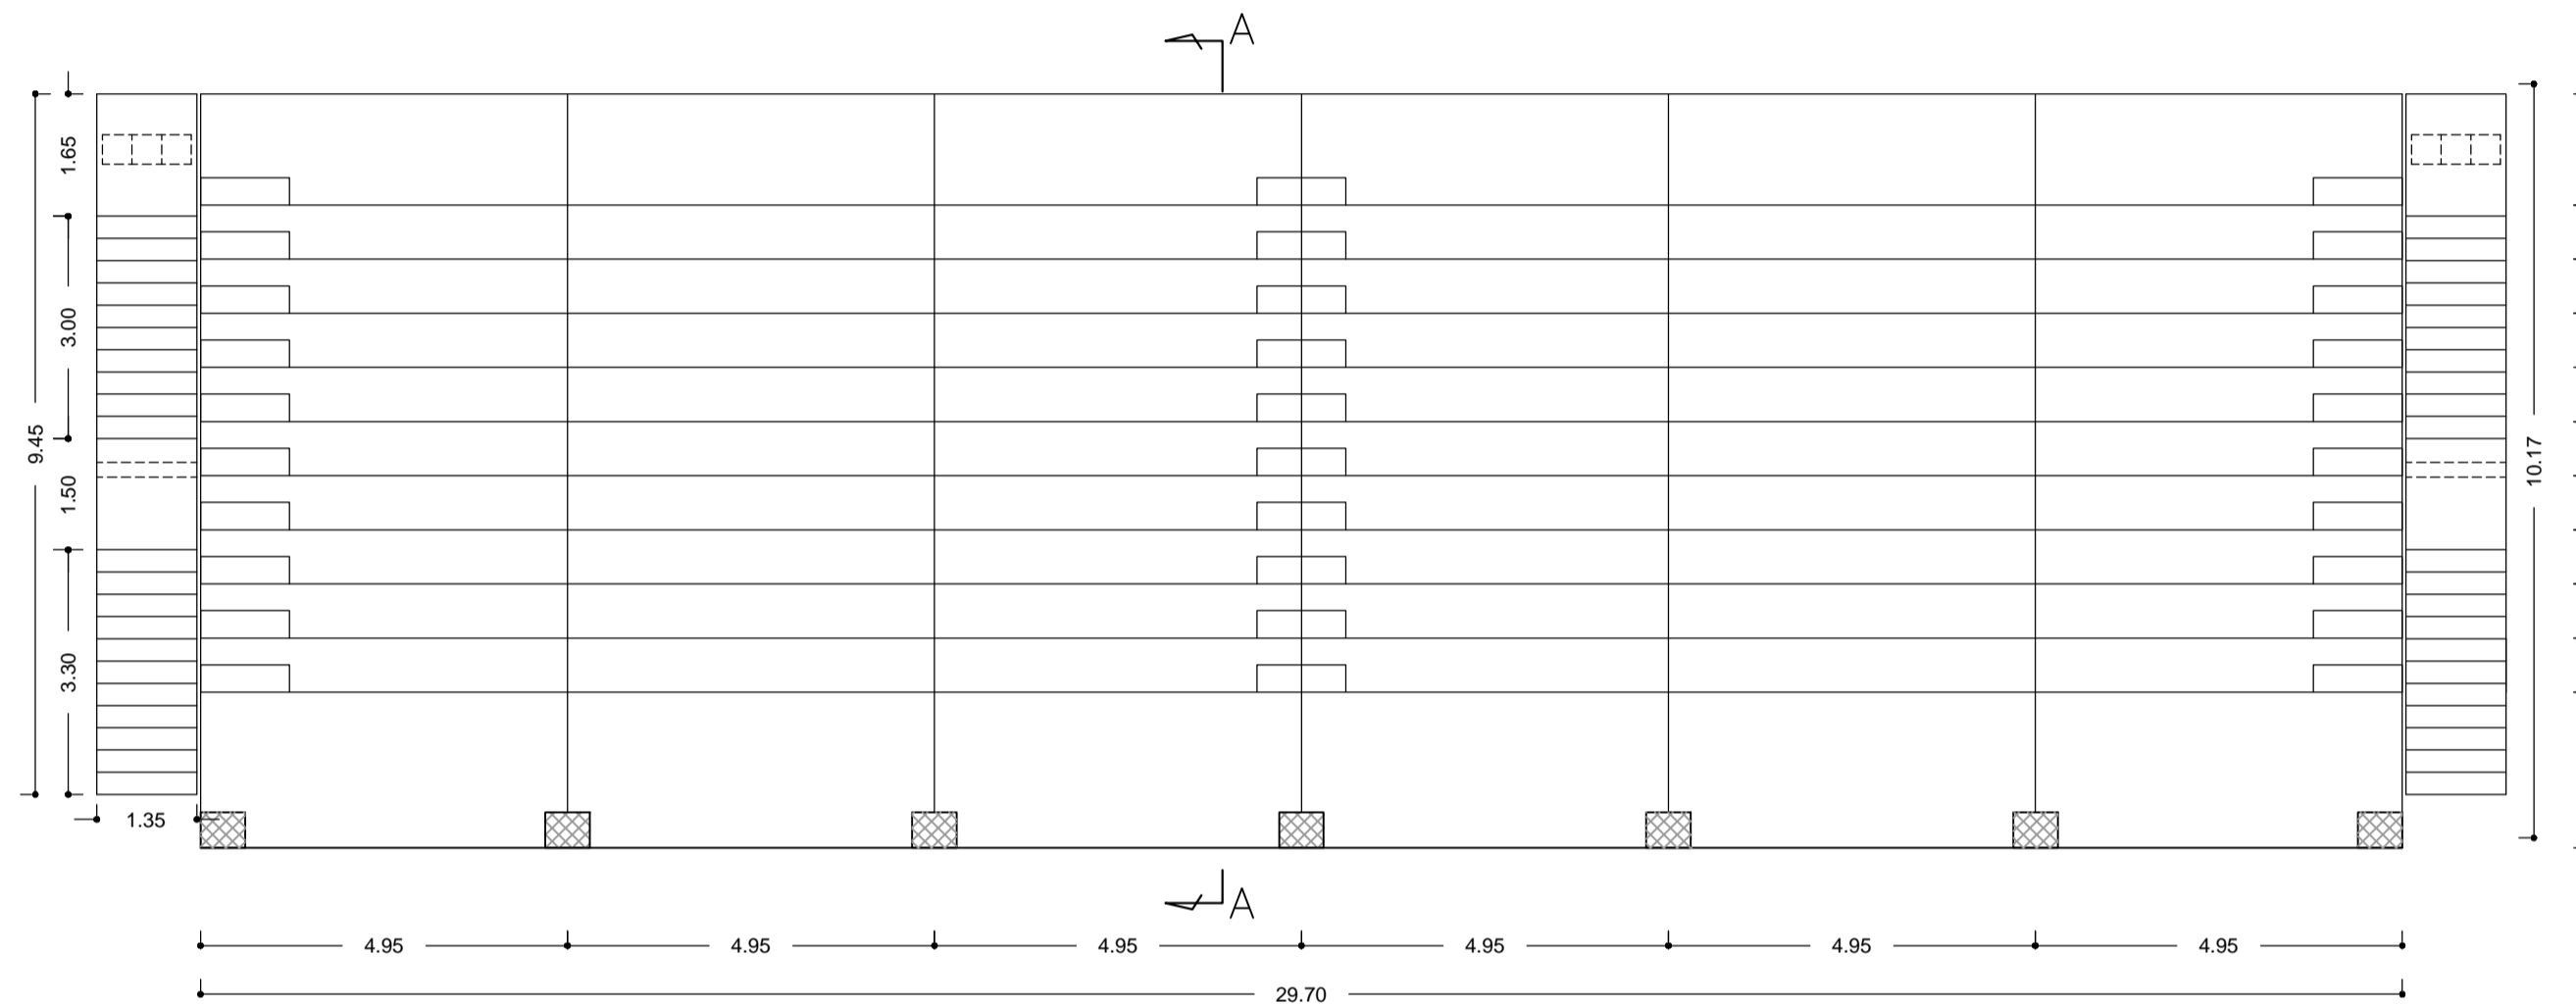


PROSPETTO LATERALE

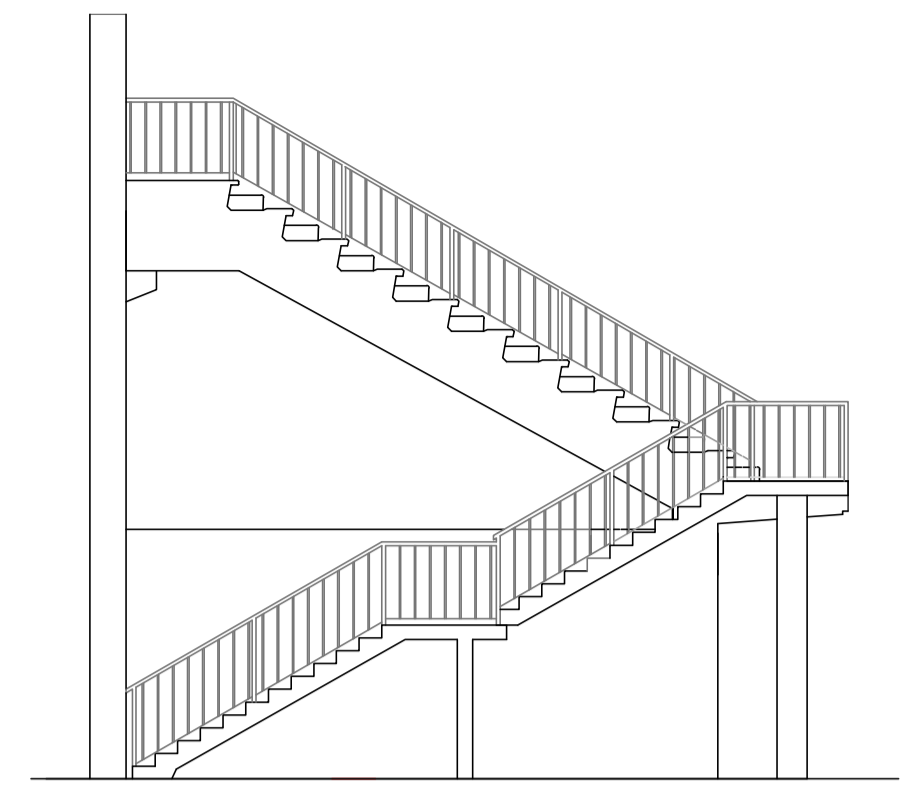


SEZIONE A-A

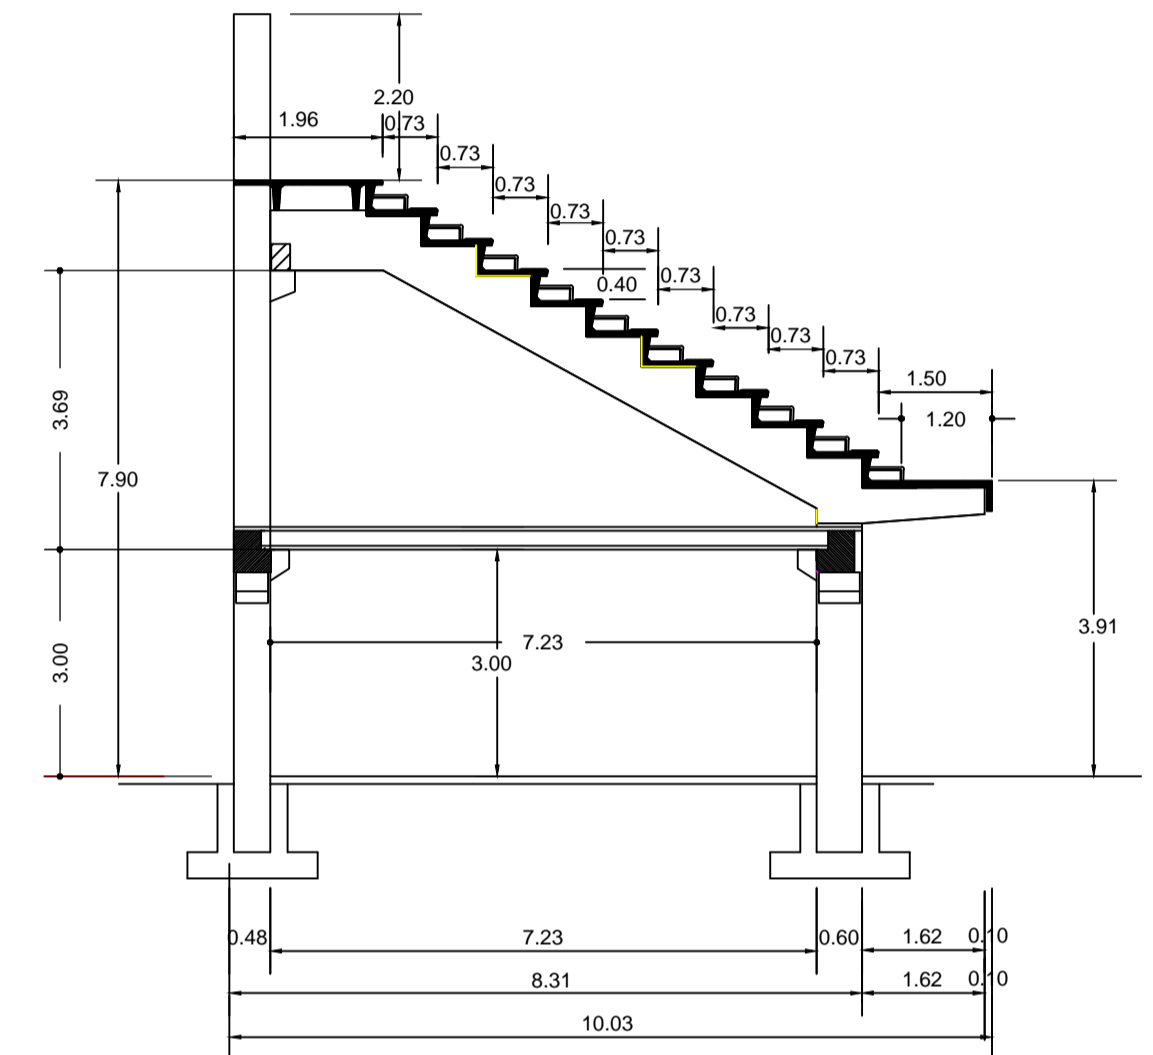

PROSPETTO ANTERIORE

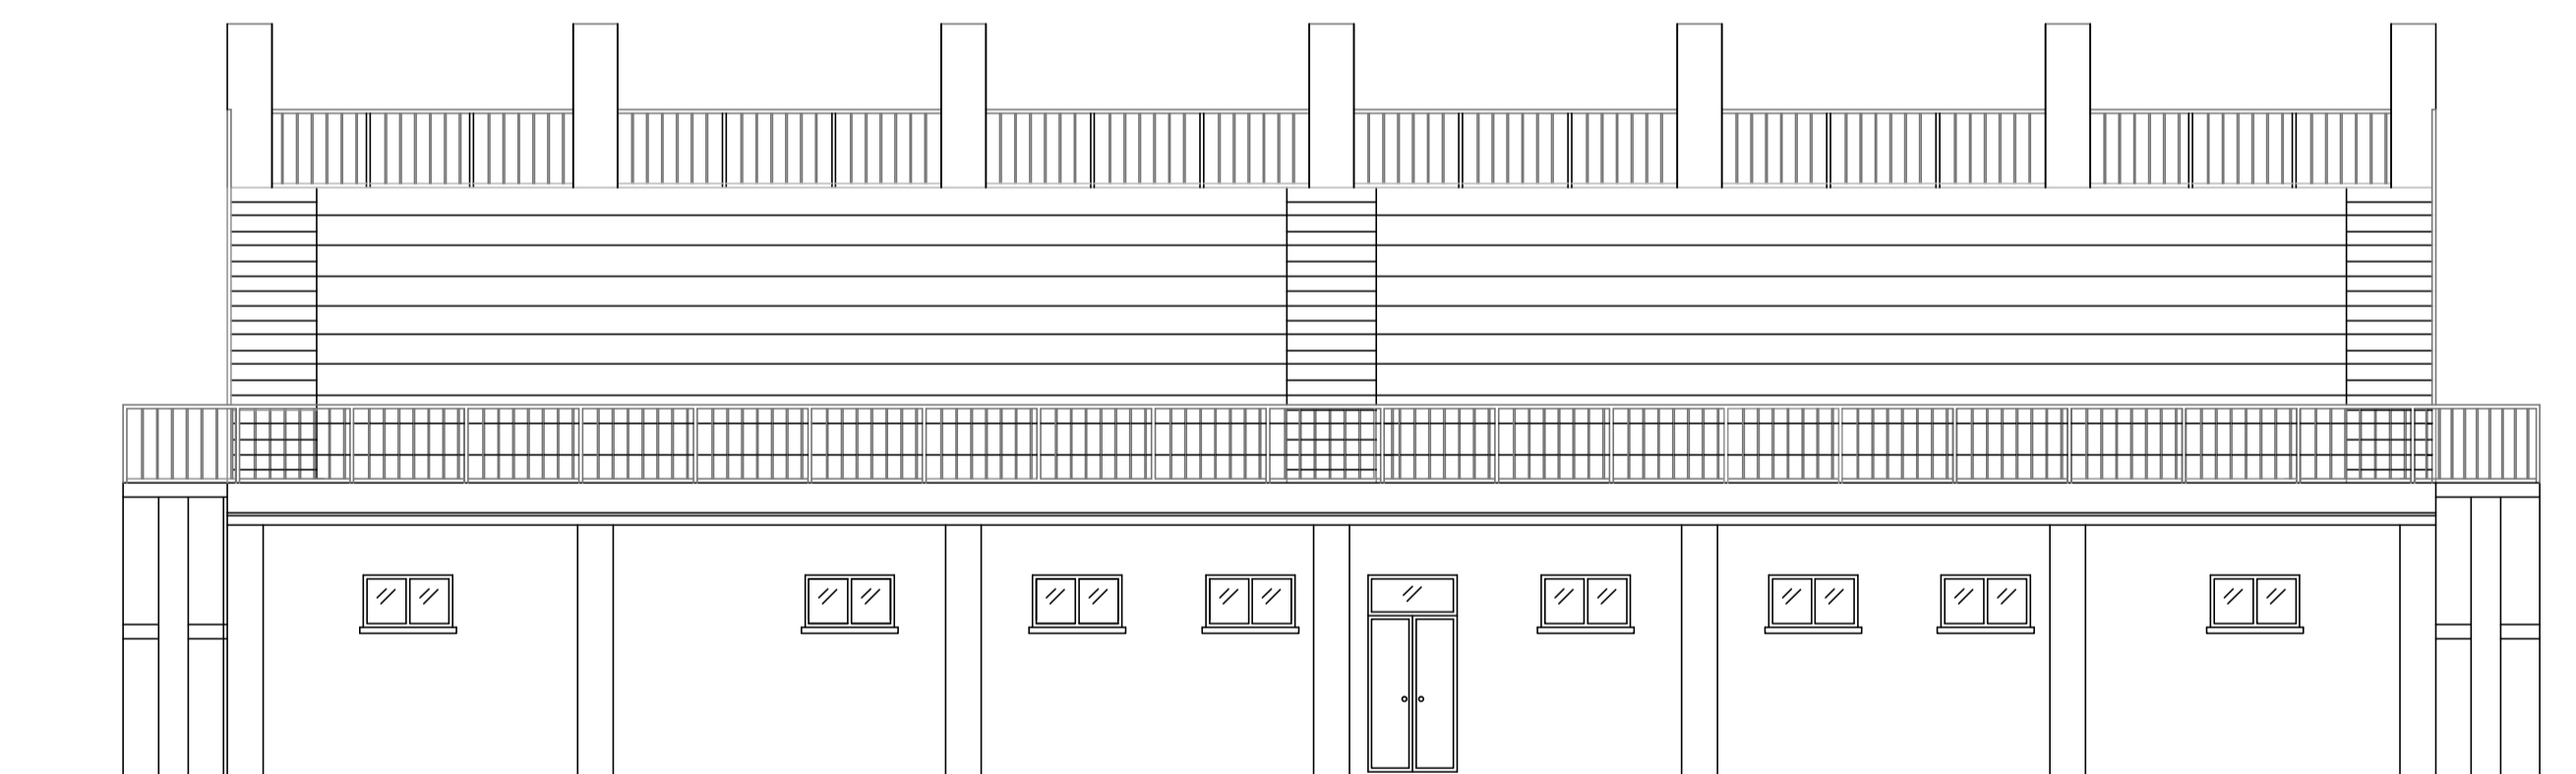

PROSPETTO POSTERIORE

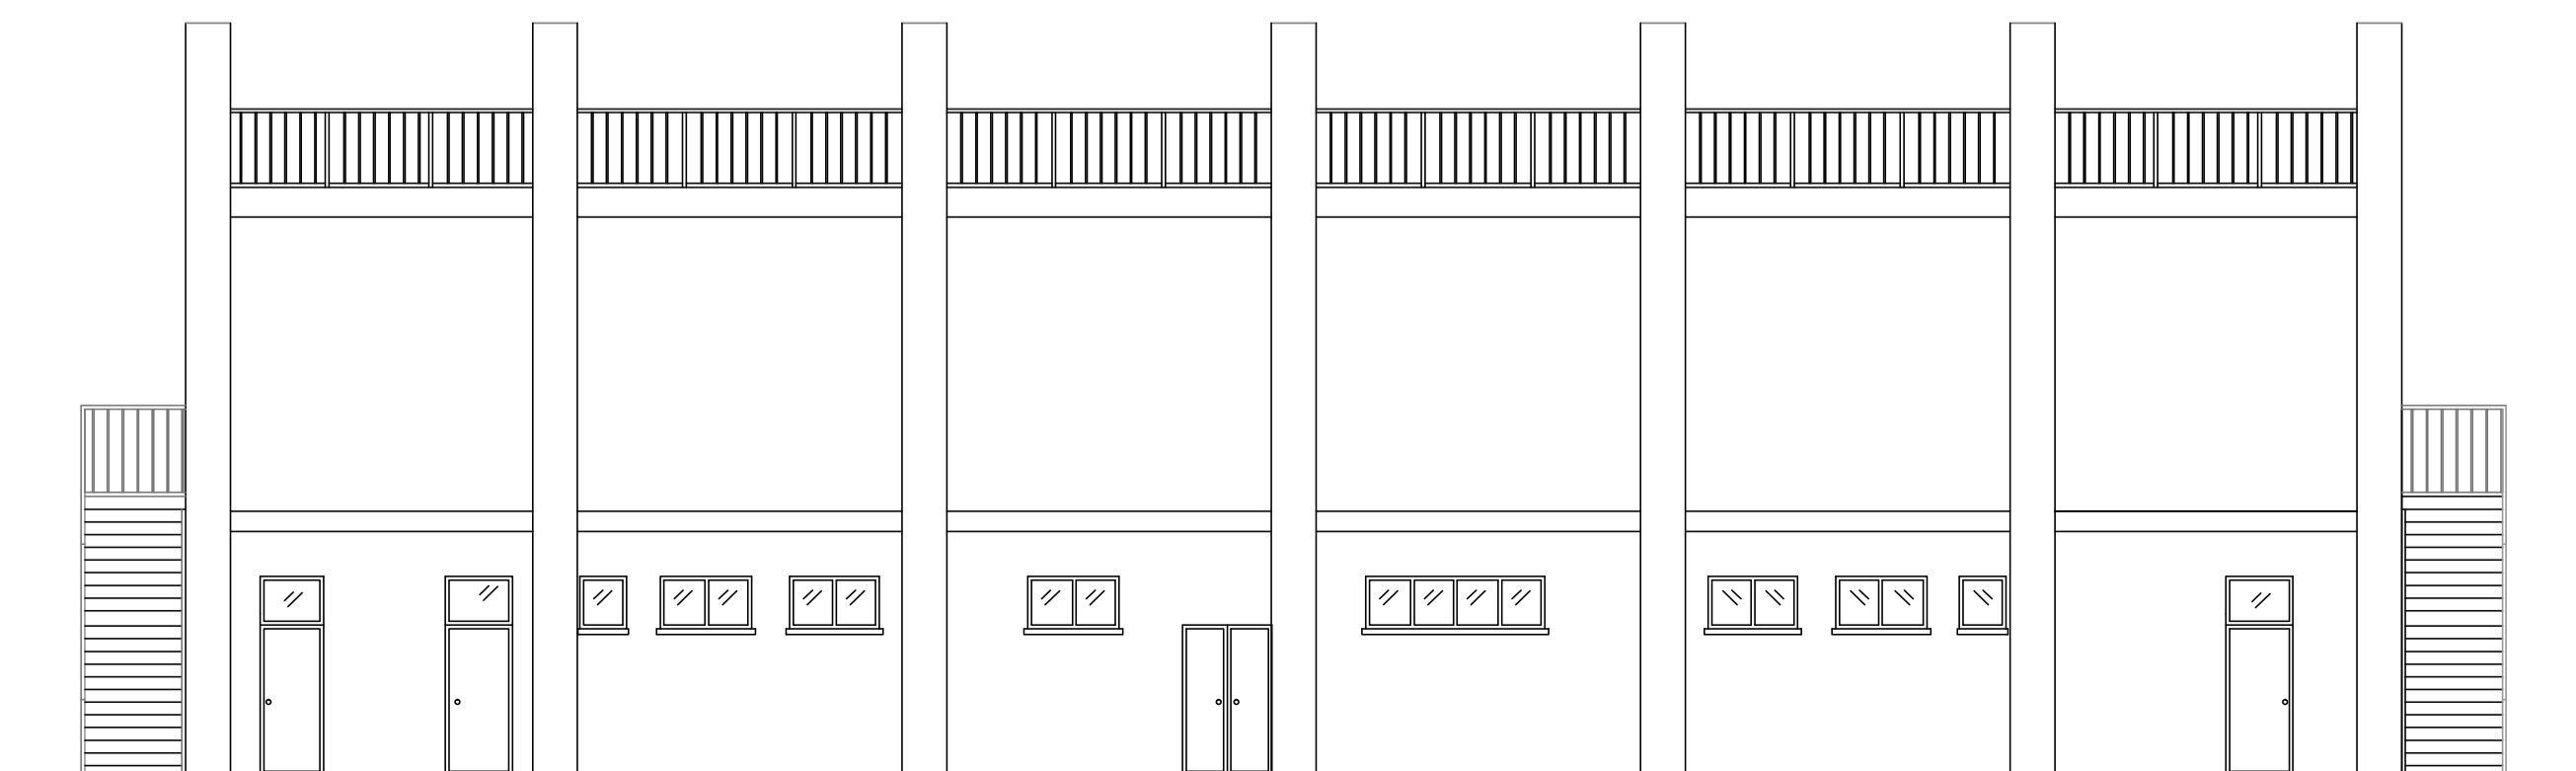

Comune di CASTROCIELO

Provincia di Frosinone

**PROGETTO DI COMPLETAMENTO ED ADEGUAMENTO DI
IMPIANTI SPORTIVI ESISTENTI DA DESTINARE
ALL'ATTIVITA' AGONISTICA DI QUALSIASI LIVELLO**

Il Responsabile del Procedimento
(Geom. Fernando Gianitelli)



PROGETTO ESECUTIVO

**PIANTE, PROSPETTI E SEZIONE
STATO ATTUALE TRIBUNA**

TAV. 8

Data: Novembre 2018

Studio Tecnico Ing. Michele Maiorani
Piazza S. Scolastica - 03043 - Cassino - (FR)
Tel. e Fax. 0776-23237
P. IVA 01449260601
C.F. MRN MHL 56526 L334R
e-mail michelemaiorani@libero.it

Il Progettista
(Ing. Michele MAIORANI)

