
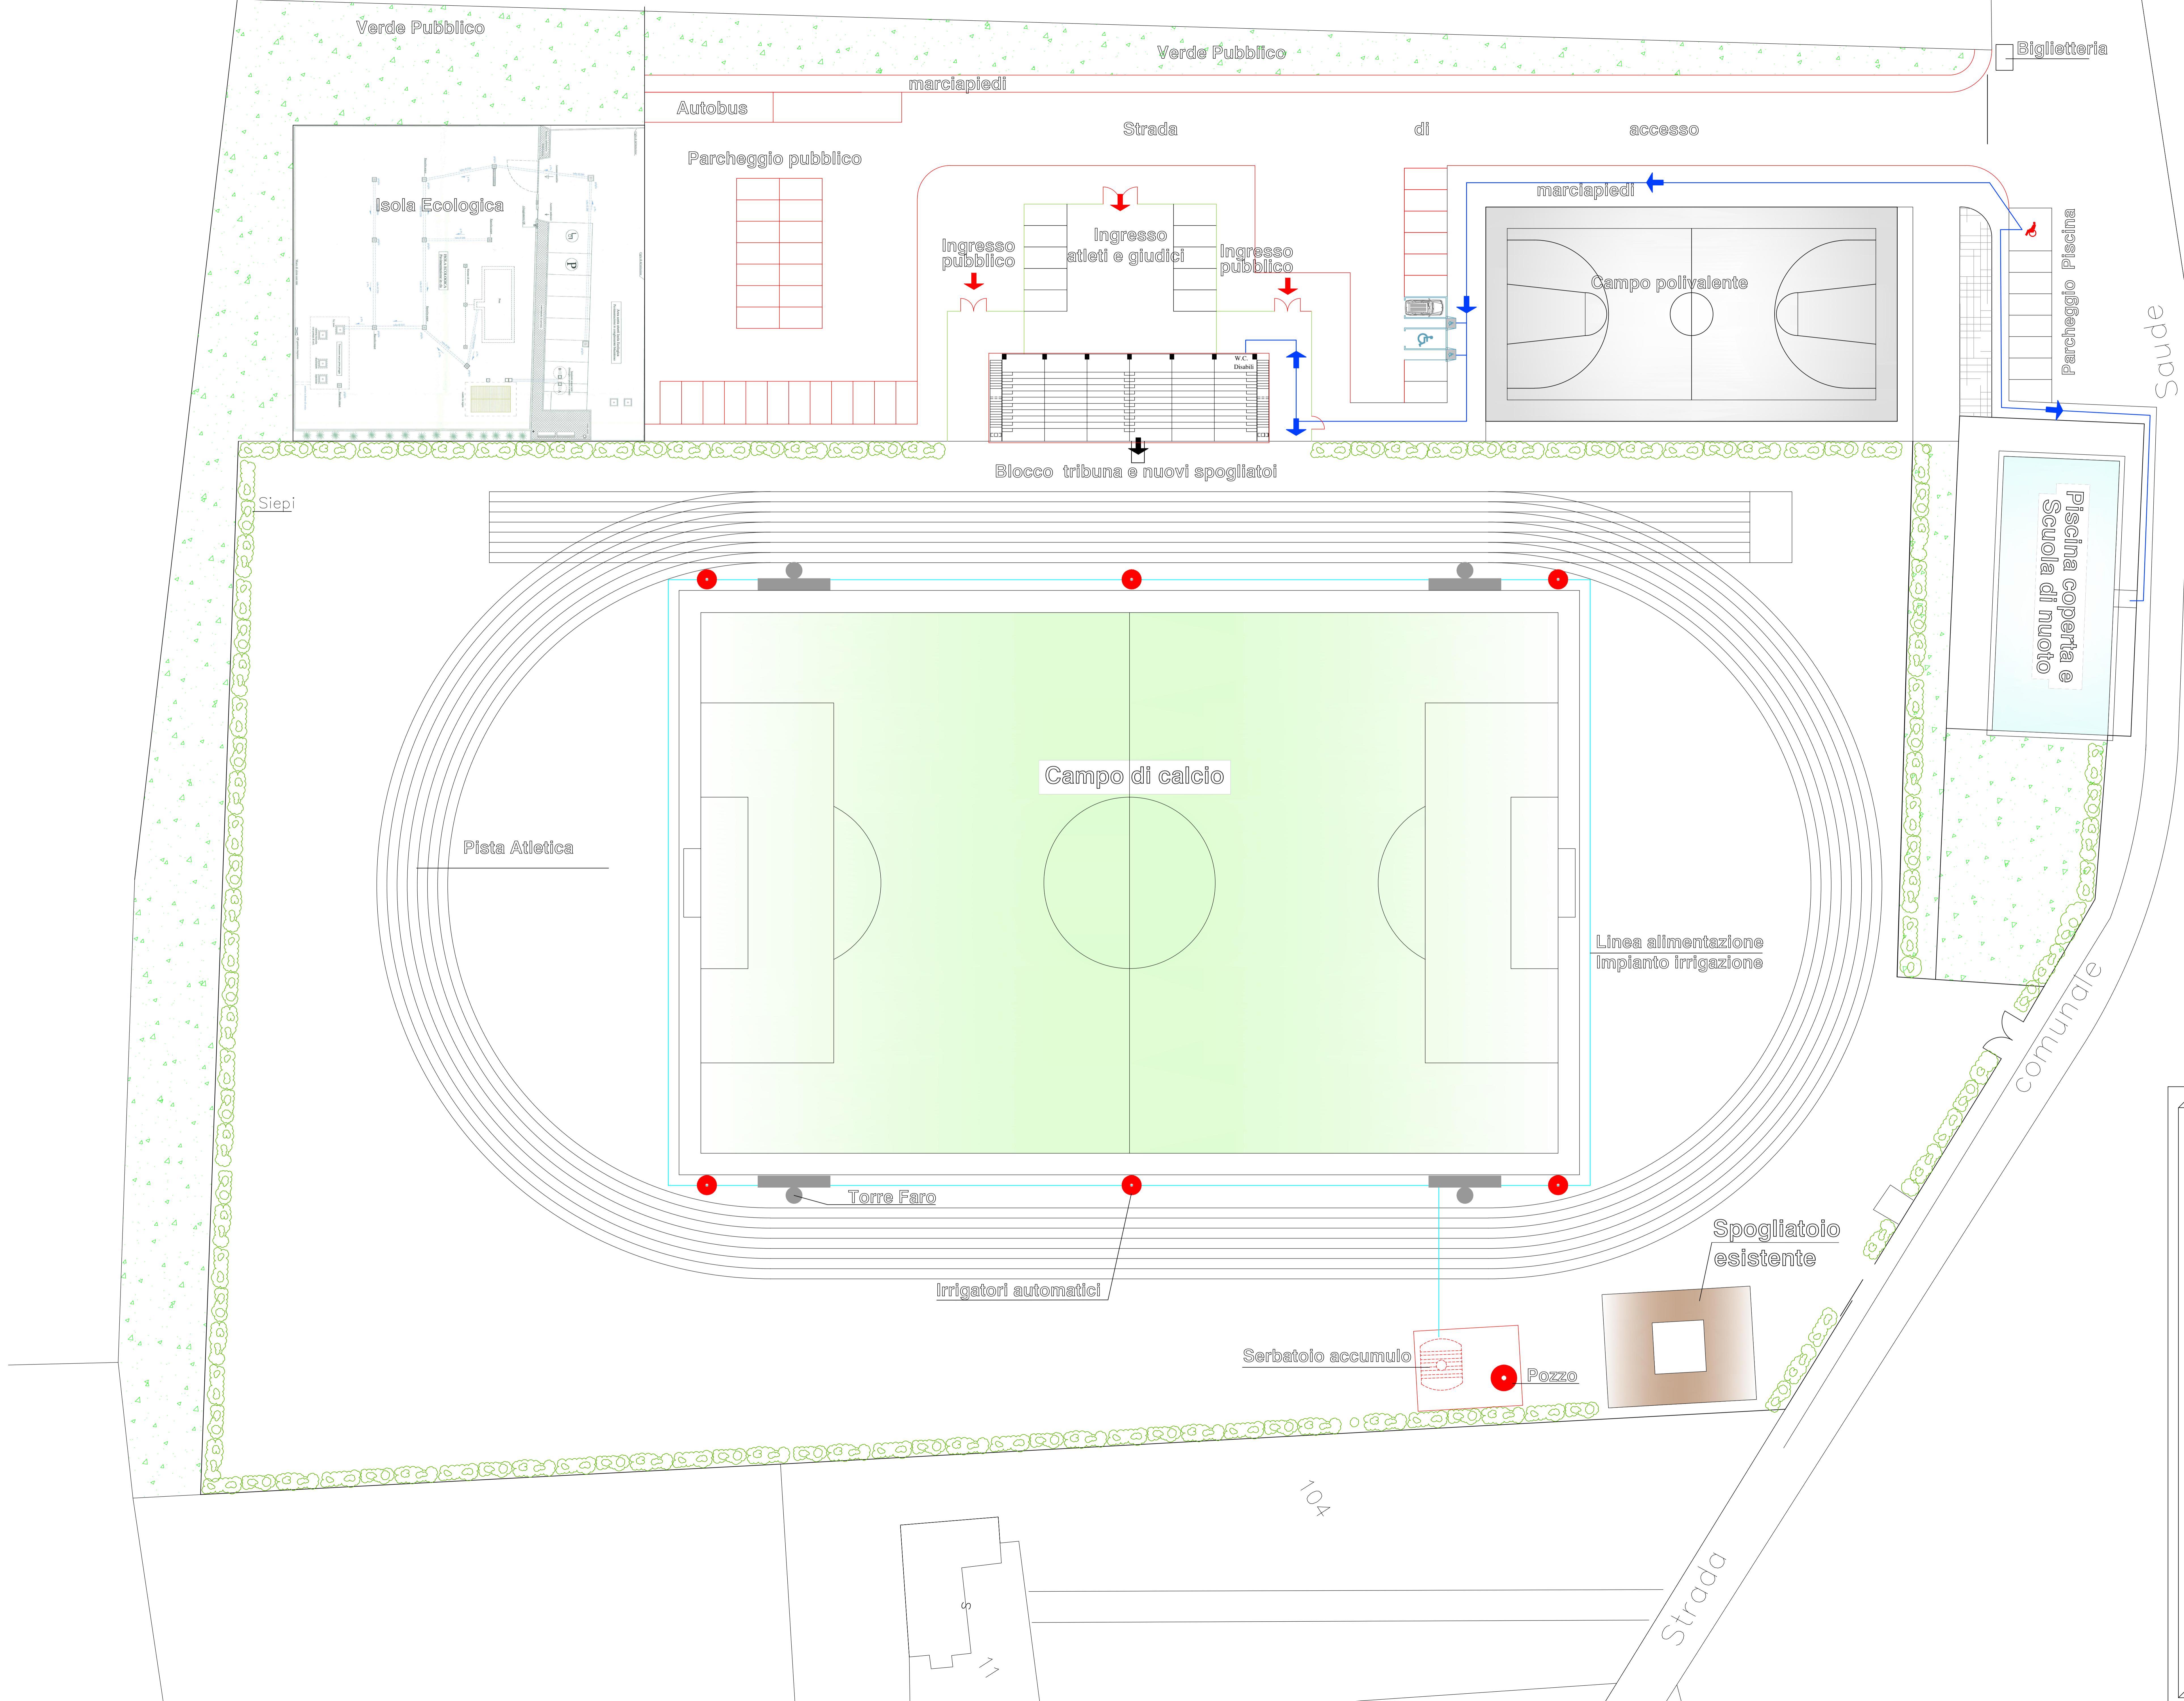


**INTERVENTI DA REALIZZARE**

- Copertura tribuna in legno lamellare
- Realizzazione nuovi spogliatoi secondo le norme vigenti in materia di sicurezza e impiantistica
- Realizzazione campo polivalente destinato a: pallacanestro, pallavolo e tennis
- Impianto fotovoltaico per produzione energia elettrica
- Realizzazione pozzo, impianto irrigazione e seminazione campo in erba
- Rifacimento impianto di illuminazione con fari di ultima generazione per garantire un illuminamento medio orizzontale di 114 lux
- Sistemazione strada di accesso e realizzazione parcheggi a servizio del campo di calcio e annessi piste di atletica, piscina e campo polivalente

- Spazi, percorsi e servizi per utilizzo delle strutture da parte di categorie con ridotte capacità psico-motorie e diversamente abili
- Parcheggio riservato a categorie con ridotte capacità psico-motorie e diversamente abili

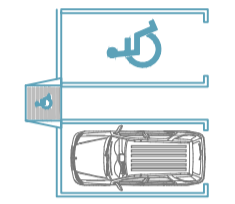

**Comune di CASTROCIELO**  
 Provincia di Frosinone

**PROGETTO DI COMPLETAMENTO ED ADEGUAMENTO DI IMPIANTI SPORTIVI ESISTENTI DA DESTINARE ALL'ATTIVITA' AGONISTICA DI QUALSIASI LIVELLO**

Il Responsabile del Procedimento  
 (Gen. Federico Esposito)

**PROGETTO ESECUTIVO**

**PLANIMETRIA GENERALE DI PROGETTO**

**TAV. 7** Data: Novembre 2018

Studio Tecnico Ing. Michele Maiorani  
 Piazza S. Roderico - 03043 - Cassino - (FR)  
 Tel. e Fax. 0776-22223  
 P. IVA 0344290059  
 C.F. 03079030598  
 e-mail michelemai@libero.it